


CZXB24041地块拟转用土地位置示意图

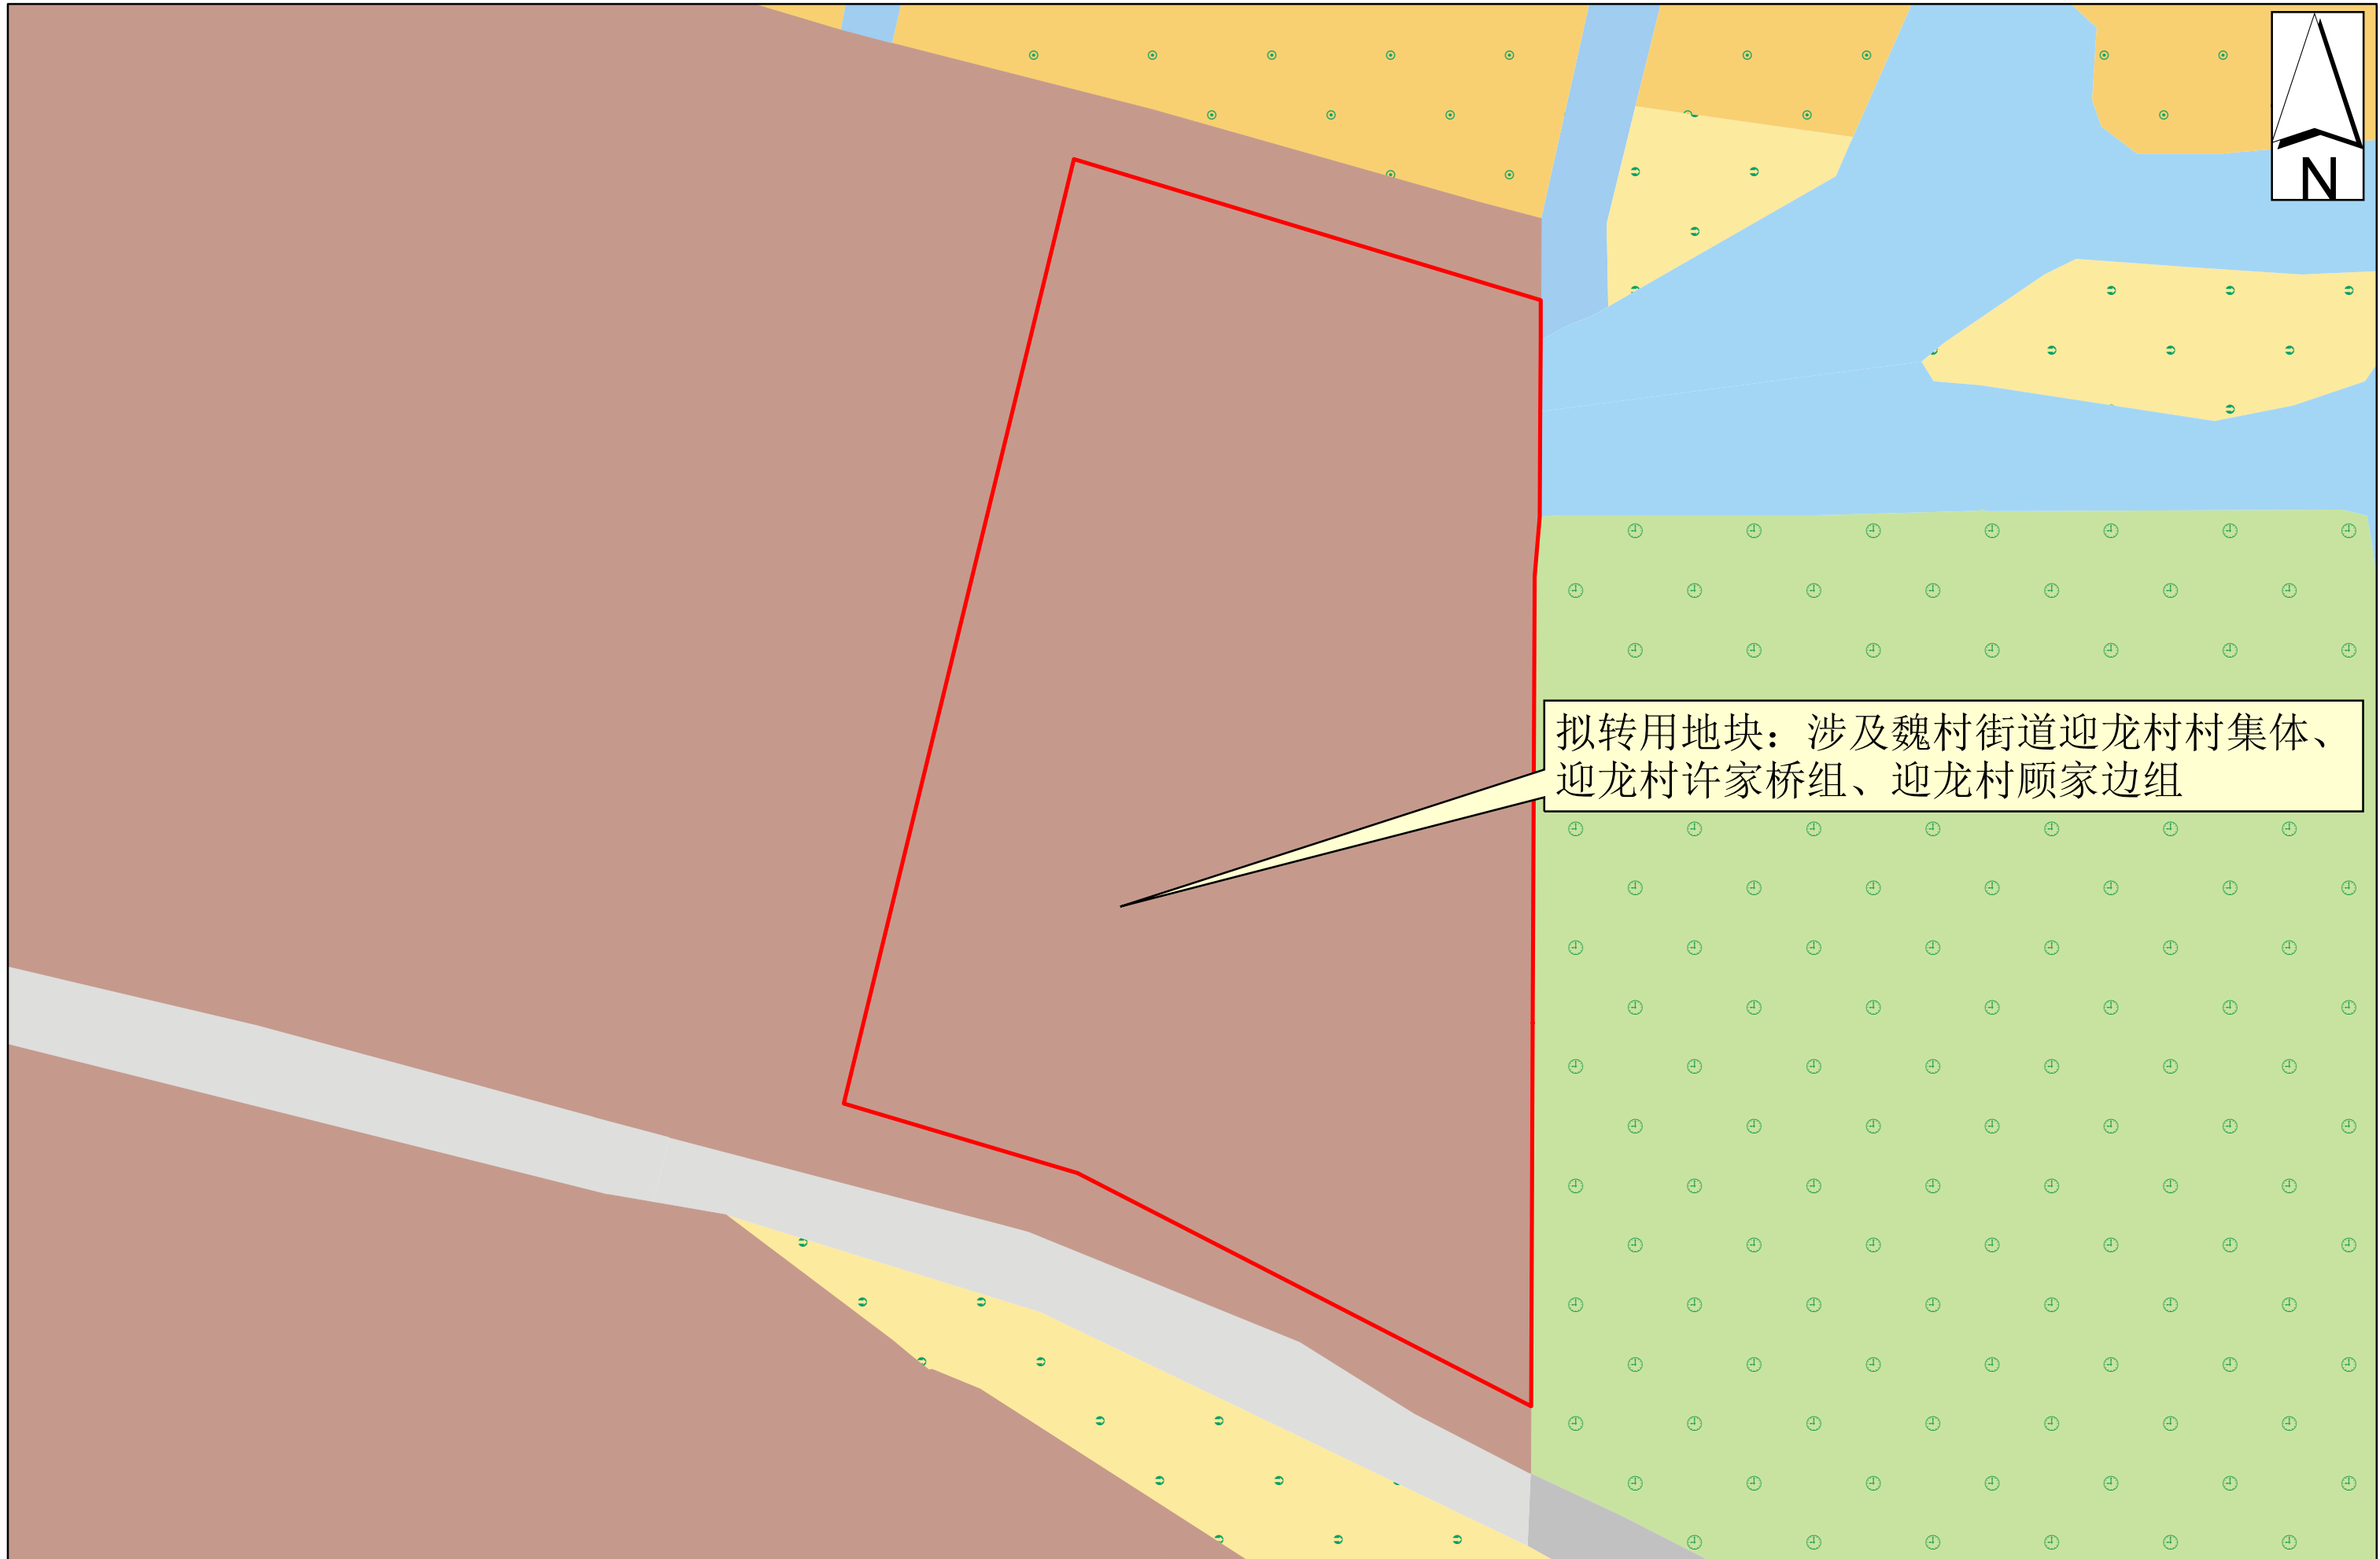

1:500

2024年5月