


# CZXB24014地块拟征收土地位置示意图

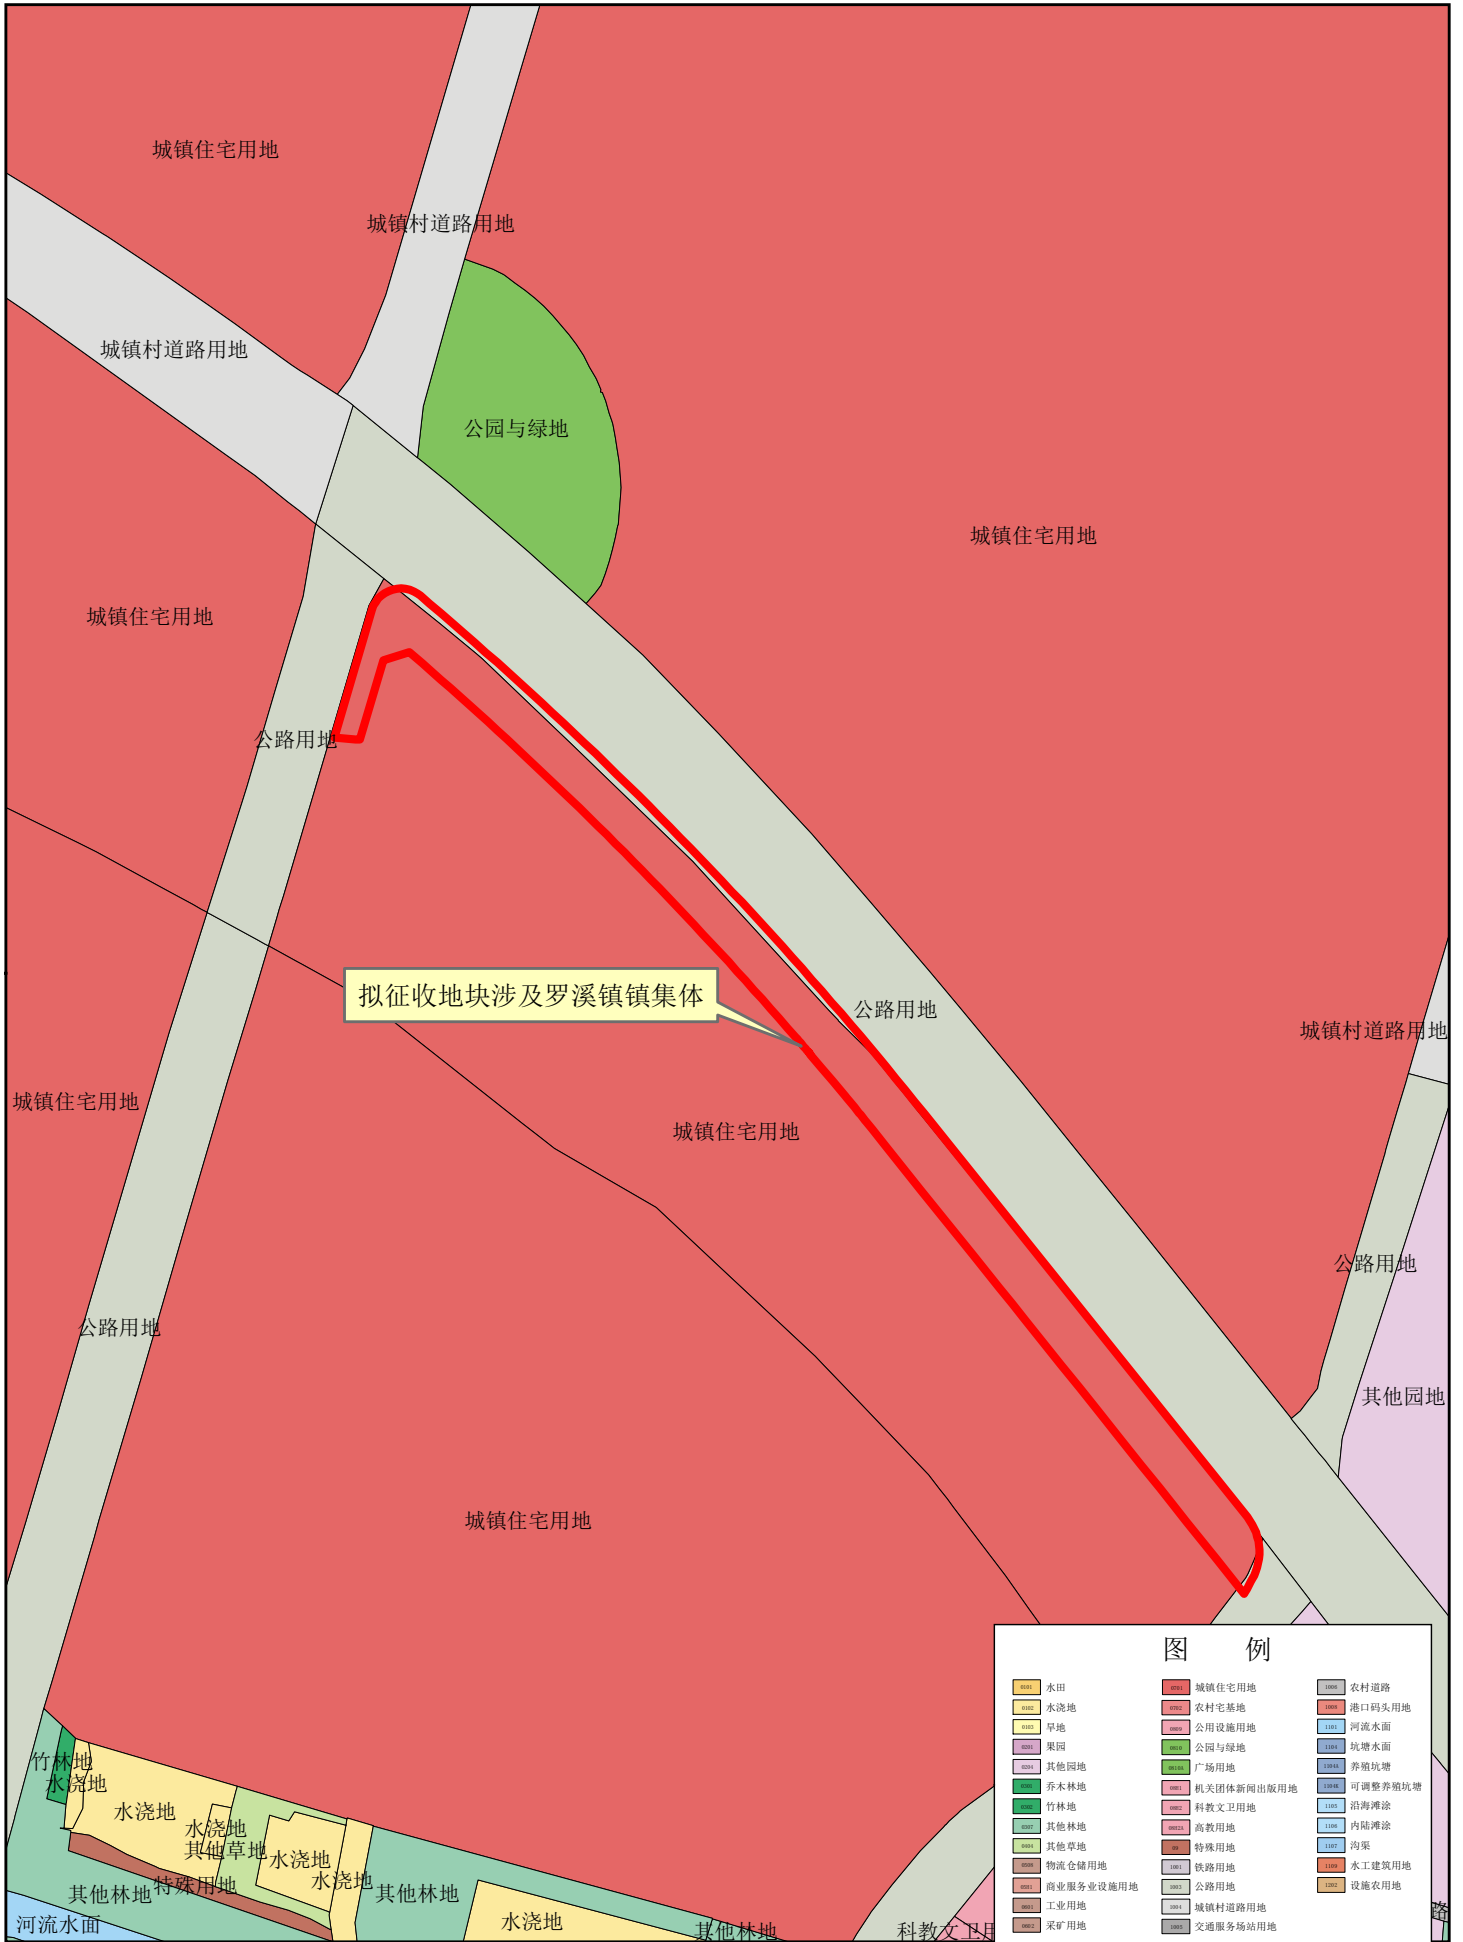

1:3000