


CZX B24005地块拟征收土地位置示意图

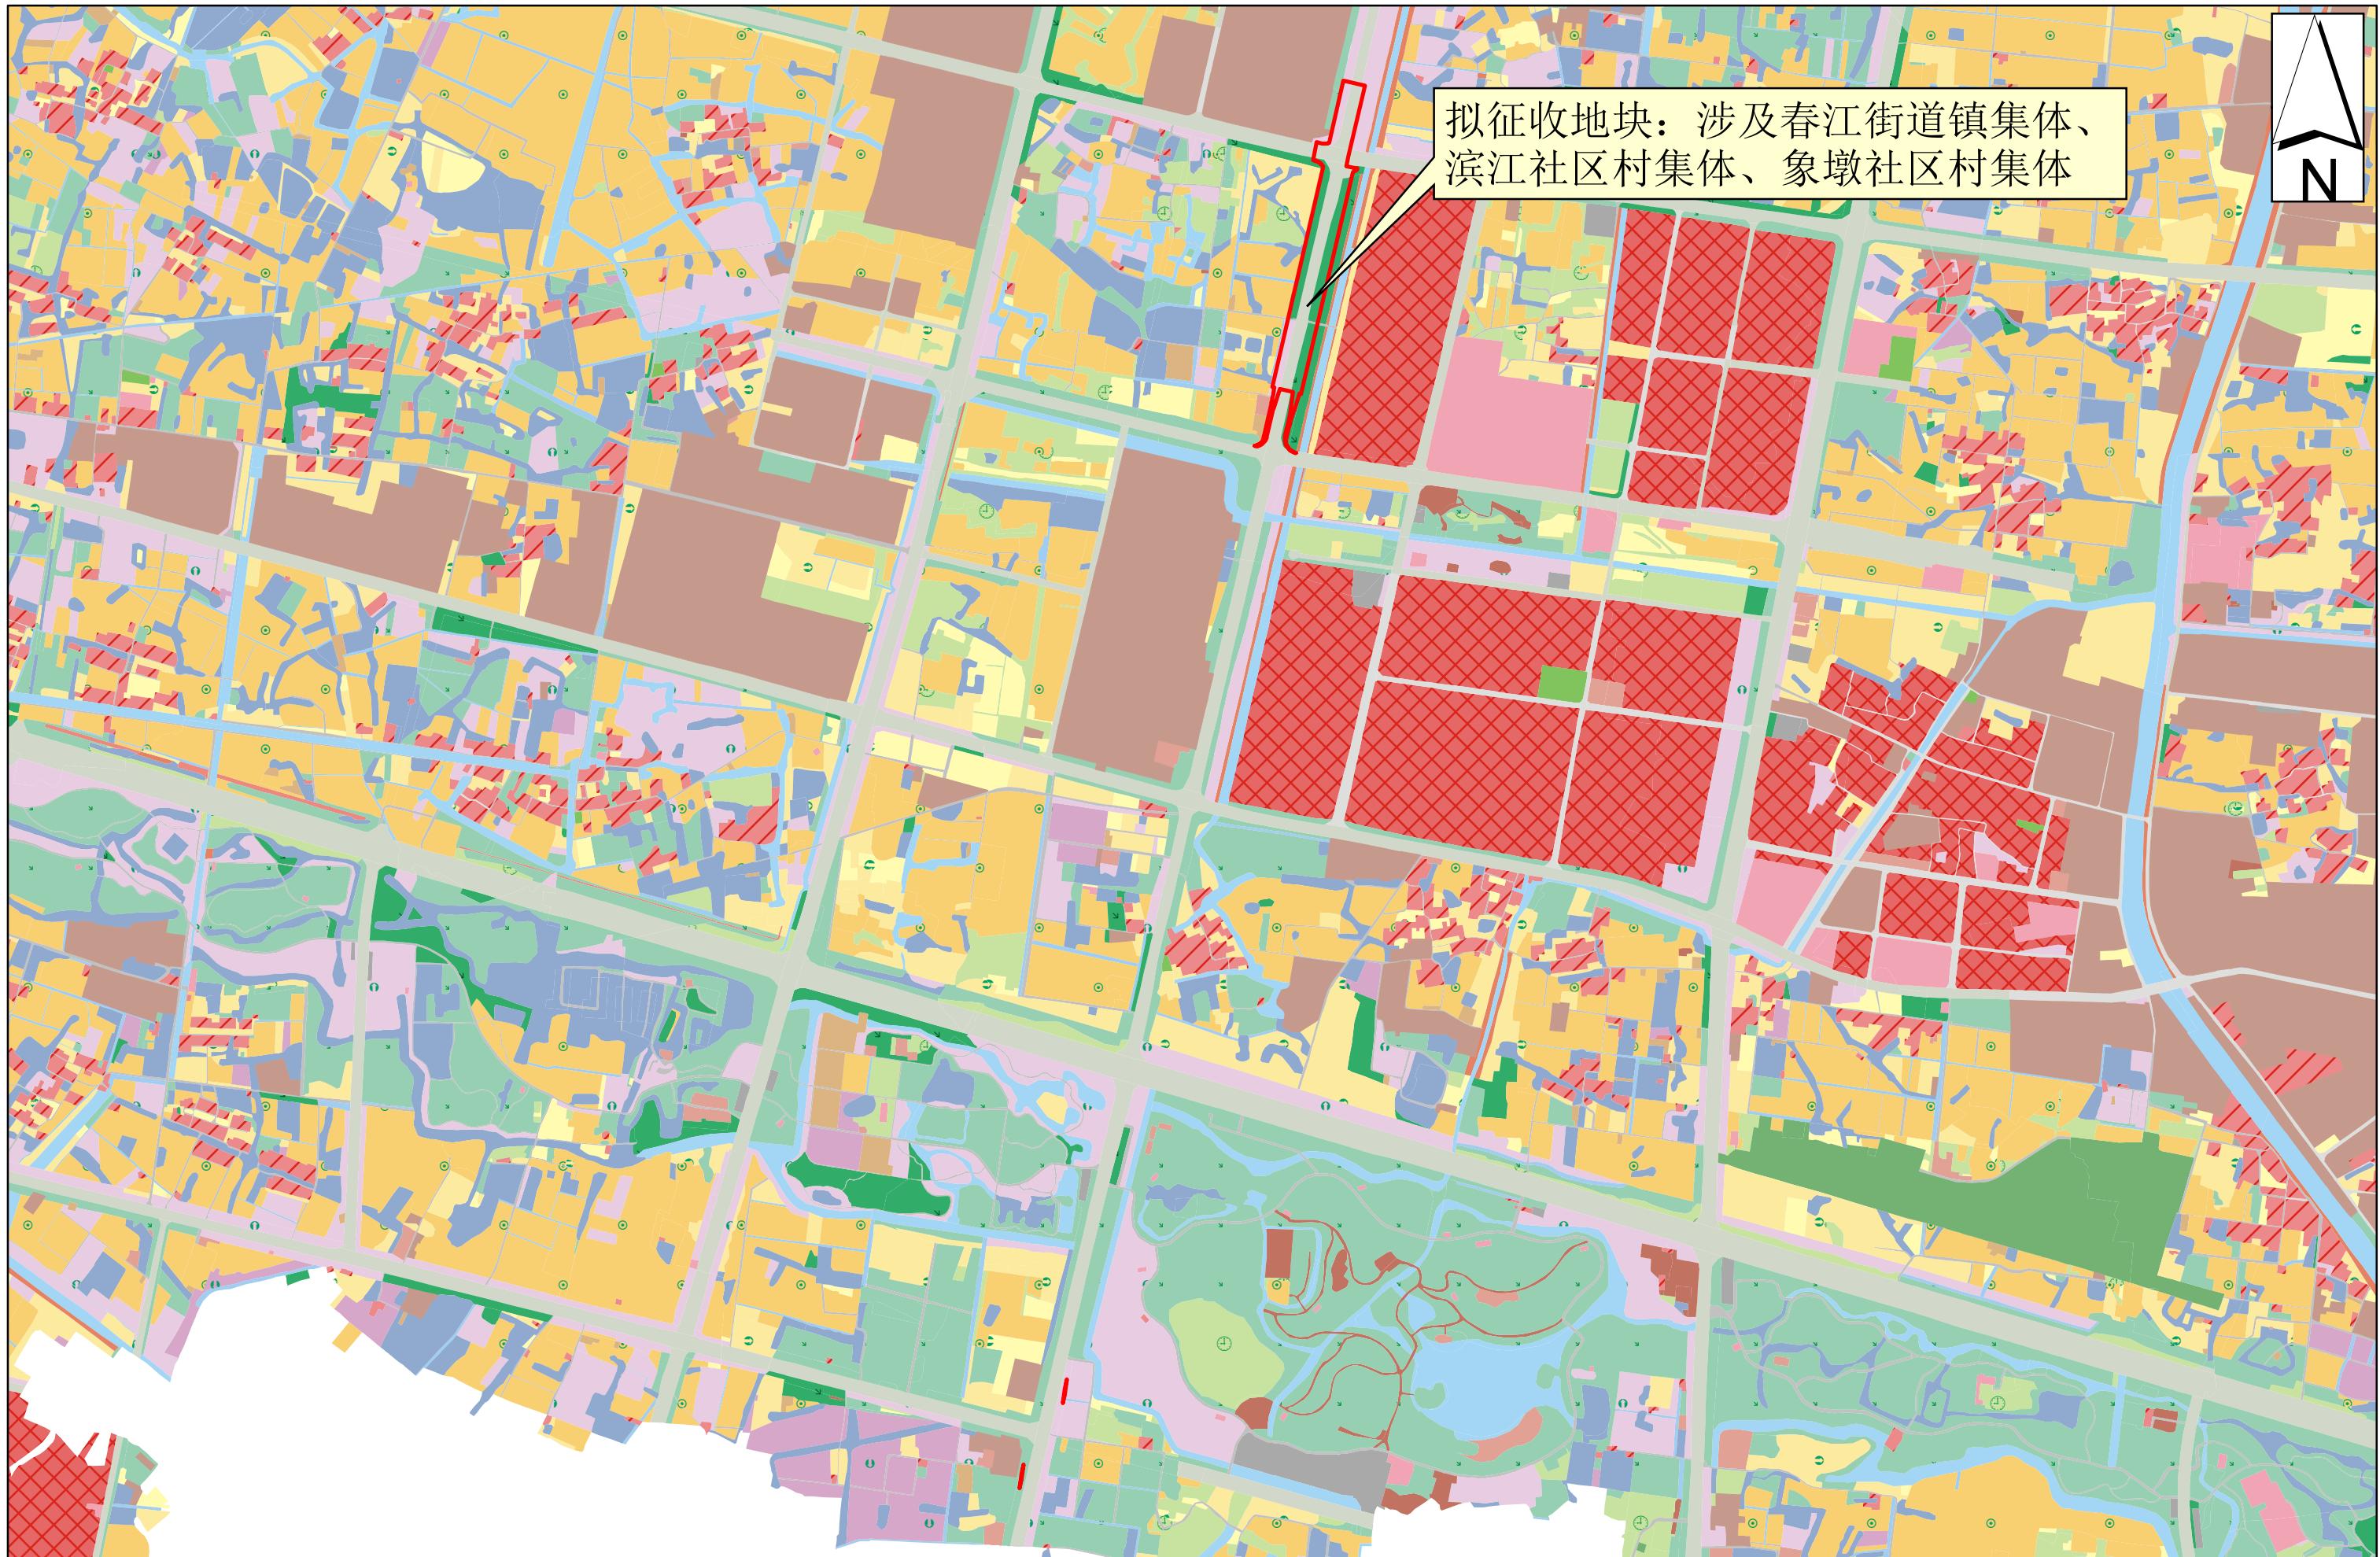

1:16,000

2024年3月