


常州高铁新城新型城镇化示范区建设项目 ——三江口运动公园工程规划选址范围图



根据《中华人民共和国土地管理法》、《中华人民共和国城乡规划法》和有关规定，经核查《关于常州高铁新城新型城镇化示范区建设项目建议书批复》（常新行审政投〔2020〕138号）、常州市新龙分区XL1401基本控制单元控制性详细规划（深化），同意常州国家高新技术产业开发区（新北区）住房和城乡建设局建设常州高铁新城新型城镇化示范区建设项目三江口运动公园工程，用地面积为67141m²。

建设单位在取得用地预审与选址意见书后，须严格遵守相关的技术规范、规定，编制该项目建设工程设计方案；本建设项目的用地面积、范围等在核发建设用地规划许可证阶段进一步明确。

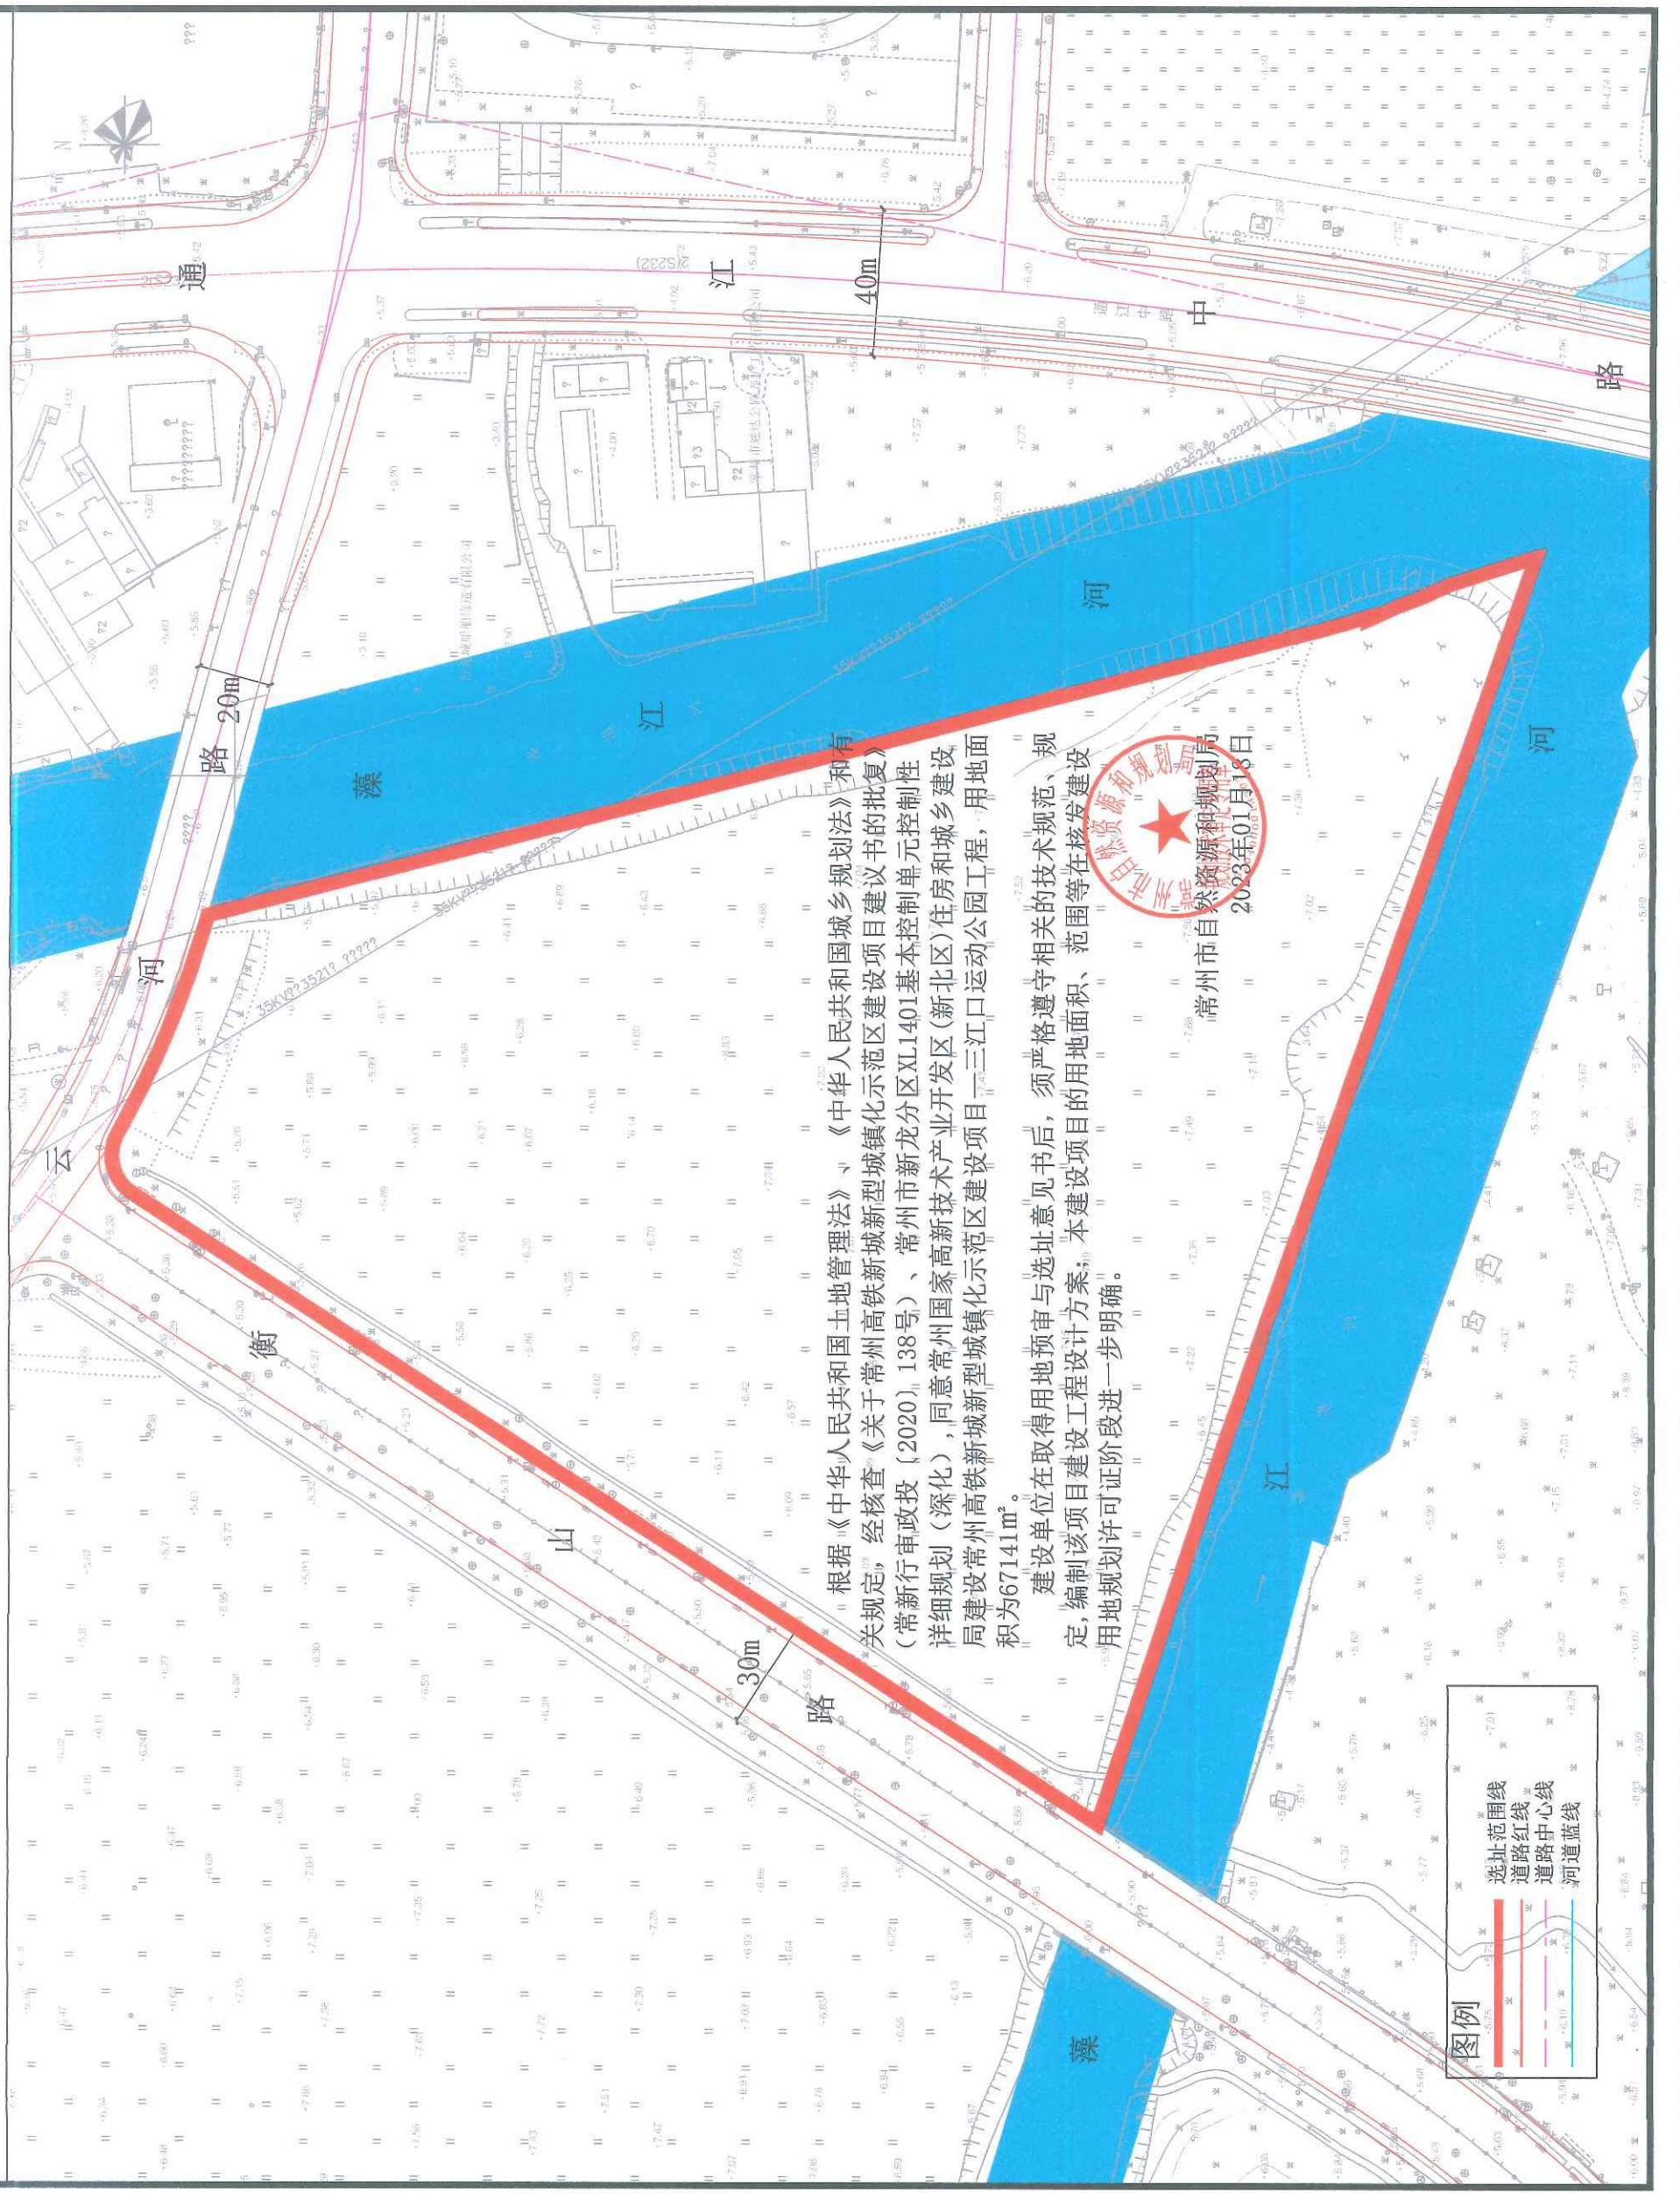

常州市自然资源和规划局
2023年01月18日